


Aito puu
saa pihapiirin
kukoistamaan.



HONKA 

Pihakirja

Today's homes. Naturally.

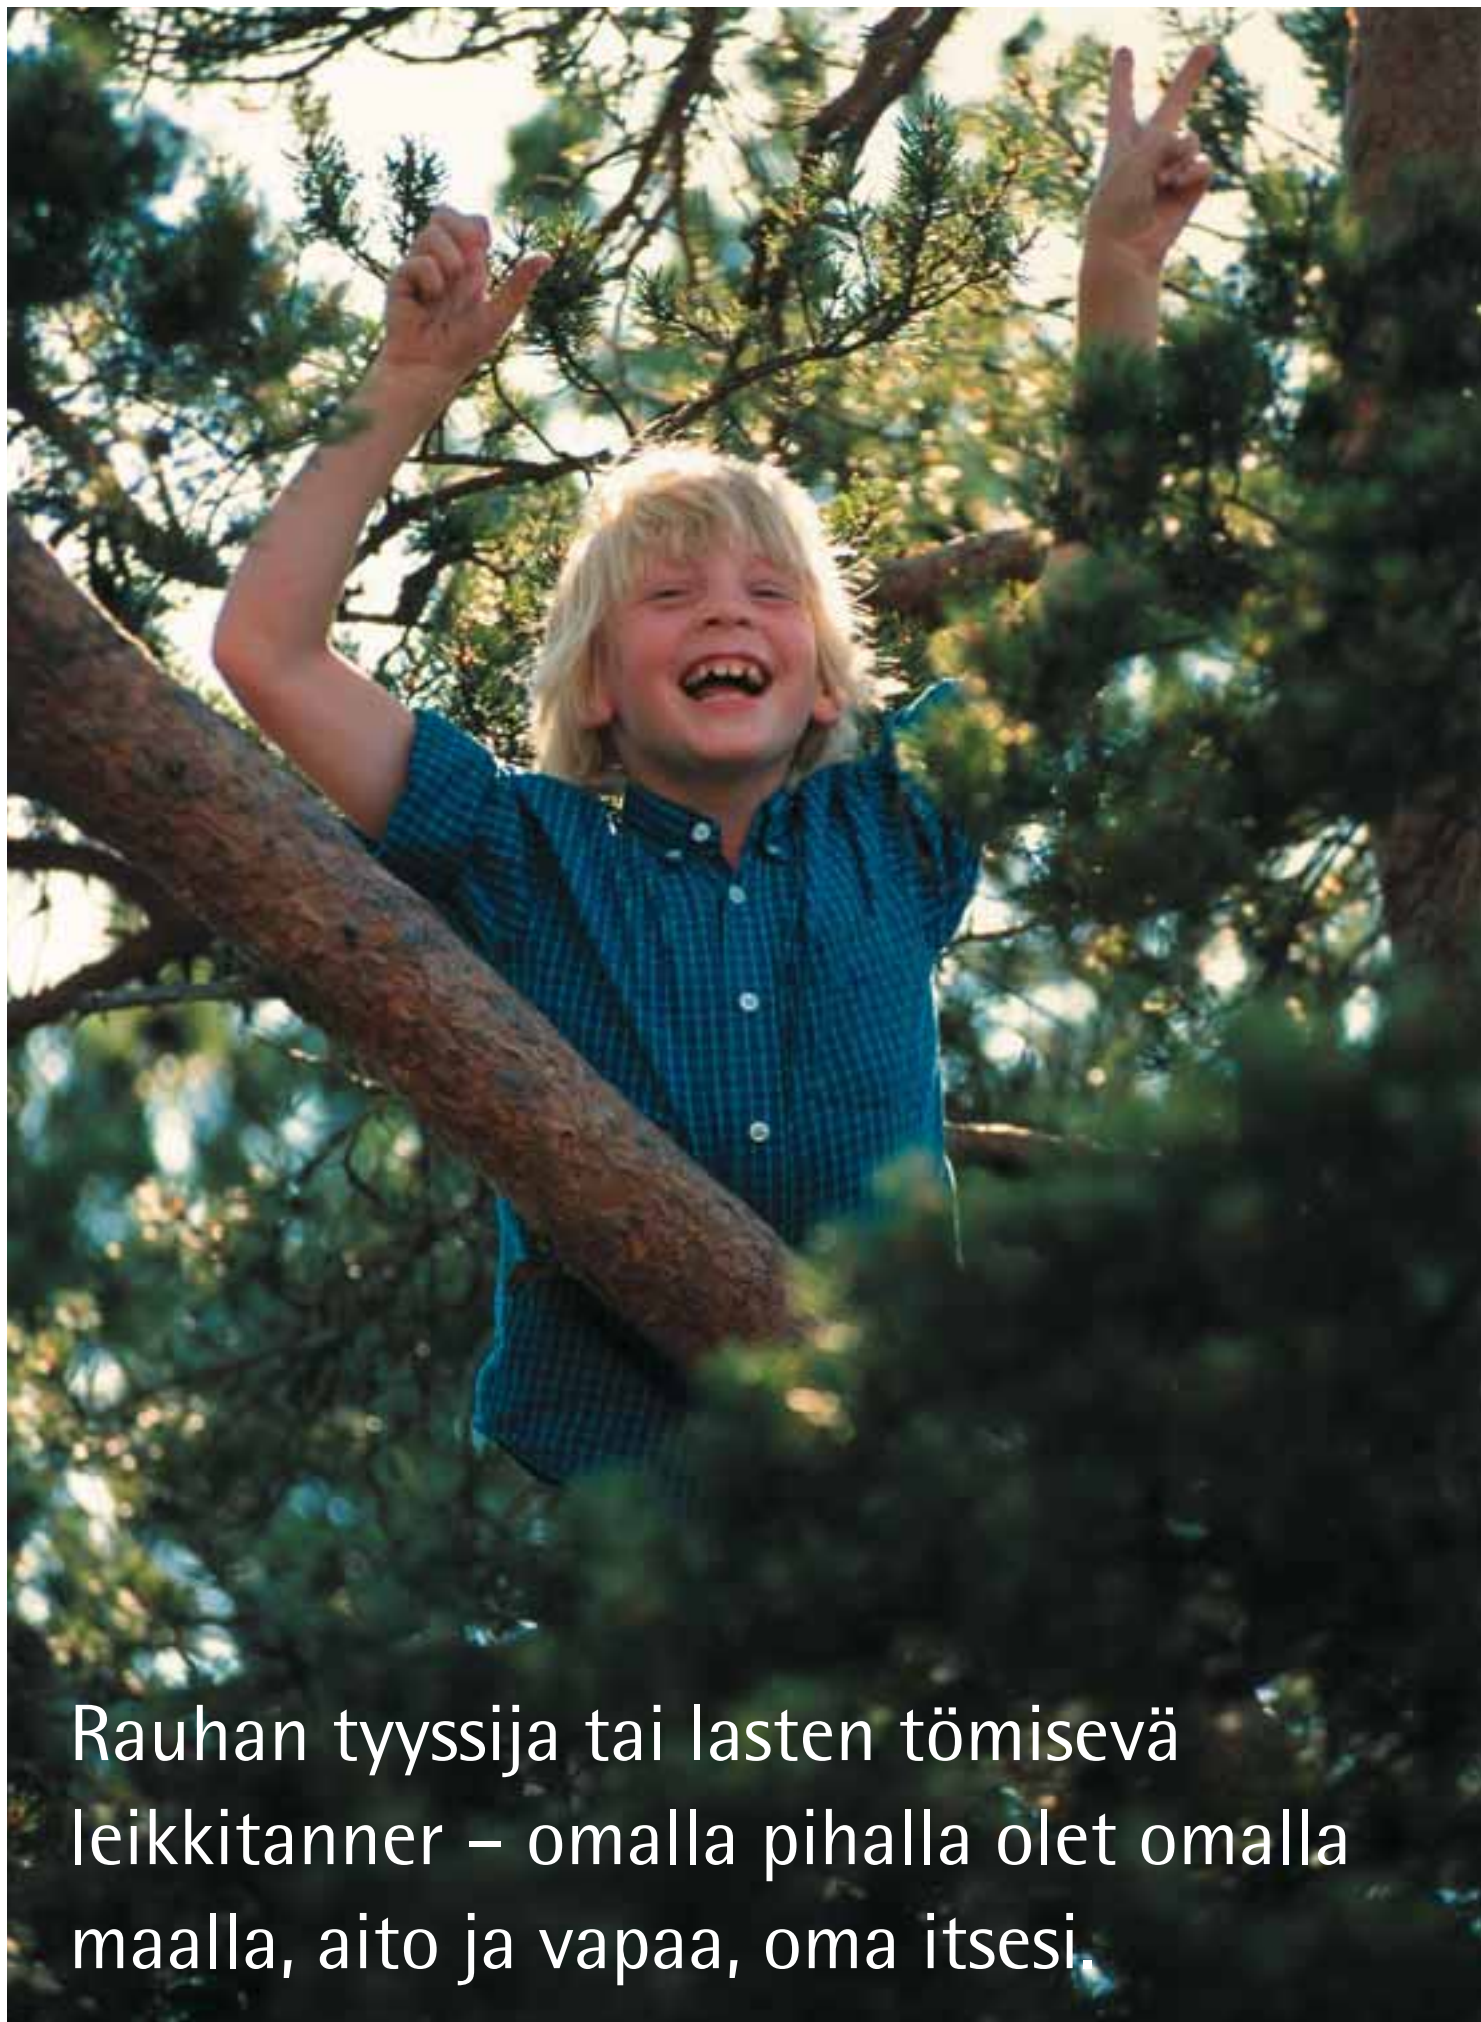

Rauhan tyyssija tai lasten tömisevä
leikkitanner – omalla pihalla olet omalla
maalla, aito ja vapaa, oma itsesi.

SISÄLLYS

AITAT



Luhtiaitta 2	24 m ²	s. 4
Pariluhti 2	29 m ²	s. 5
likka	10 m ²	s. 6
Kaksikko 2	11 m ²	s. 7

s. 4

LIITERIT



Pekka 3	13 m ²	s. 8
Puusetti-Heikki 2	10 m ²	s. 9
Vaja-Heikki	13 m ²	s. 10
Iso-Heikki	13 m ²	s. 11

s. 8

PIHAPIIRI



Huvitus-grillikatos	s. 12
Kievari-kalusto	s. 12
Laavu	s. 13
Lato	s. 13
Leikkimökki	s. 14
Koirankoppi	s. 14
Puucee Helpotus	s. 14

s. 12

AUTOKATOKSET JA -TALLIT



Alpo 1	s. 16
Arttu 1	s. 16
Atte 1	s. 16
Tero 1	s. 18
Topi 1	s. 18
Tuukka 1	s. 18

s. 16


VIIMEISTELE PIHASI VIIHTYISÄKSI, SIISTIKSI JA OMAN OLOISEKSI. PIHAKIRJASTA LÖYDÄT MONTA HYVÄÄ IDEAA! KAIKKI HONKA-TUOTTEET OVAT LUONNONMATERIAALEISTA TEHTYJÄ, KESTÄVIÄ JA TOIMIVIA PIHAPIIRIN TÄYDENTÄJIÄ.

Mallien pinta-alat on laskettu 112 mm lamellihirren tai 100 mm pyöröhirren mukaan. Luvut on pyöristetty täysille neliöille. Viralliset neliöt ja mitat selviävät rakennuslupakuvista, jotka sisältävät kauppahintaan. Honkarakenteen tuotekehitys on jatkuvaa. Oikeudet muutoksiin pidätetään. Kuvien kopiointi ilman Honkarakenteen lupaa on kielletty. Tässä esitteessä olevat valokuvat eivät kaikilta osin vastaa toimitettavaa tuotetta.

AITAT

Lisätilalle on aina käyttöä. Luhtiaitan voit sisustaa vaikkapa yövieraiden varalle tai antaa lasten valloittaa sen leikeilleen. Perinteisessä aittamallissa on kaksi kerrosta.

LUHTIAITTA 2

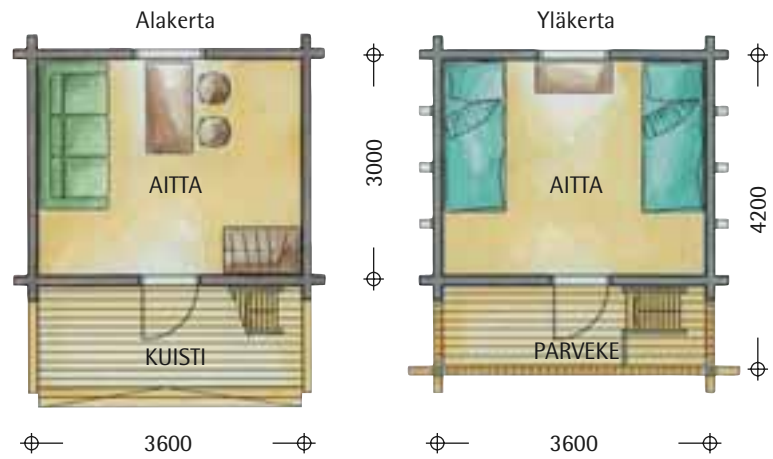

Saatavana eri hirsivahvuksilla.


Luhtiaitta 2	
Alakerta	12 m ²
Yläkerta	12 m ²
Parveke	5 m ²
Kuisti	5 m ²
Kokonaiskäyttöala	34 m ²
Kerrosala	24 m ²



Pohjien mittakaava 1:100

Aittaa voit käyttää aikaisesta keväästä myöhäiseen syksyyn asti. Honka-aittojen käyttöaika jatkavat kaksinkertaiset ikkunat, lämpöeristetyt ovet ja katot sekä lattian lämpöeristettävyys.

AITAT

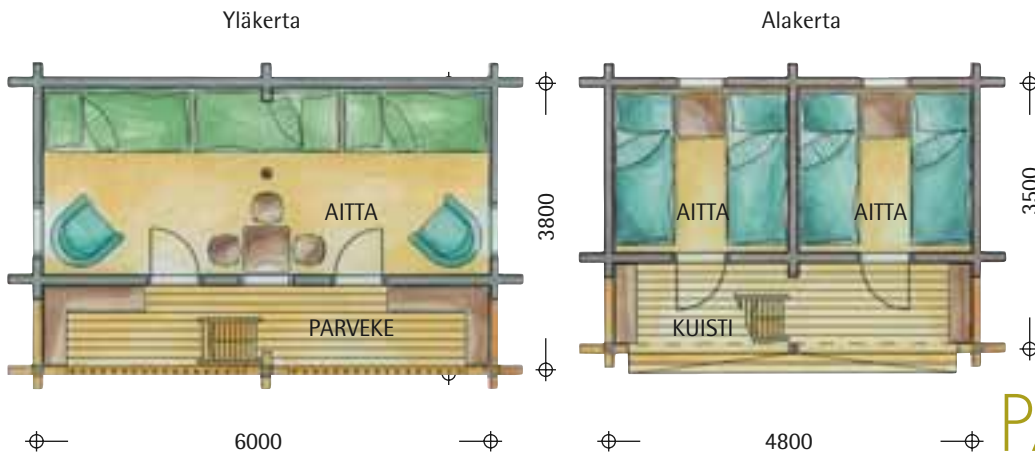

PARILUHTI 2




Pariluhti 2	
Alakerta	12 m ²
Yläkerta	17 m ²
Parveke	7 m ²
Kuisti	6 m ²
Kokonaiskäyttöala	42 m ²
Kerrosala	29 m ²

Saatavana eri hirsivahvuuksilla.

Pohjien mittakaava 1:100

AITAT

Aitta toimii mainiosti majoitus- tai säilytystilana. Sympaattiset Honka-aitat istuvat monenlaiseen pihapiiriin. Vaikka likka-aittaakin on nyt hieman uudistettu, sen ilme on edelleen tutun perinteinen.

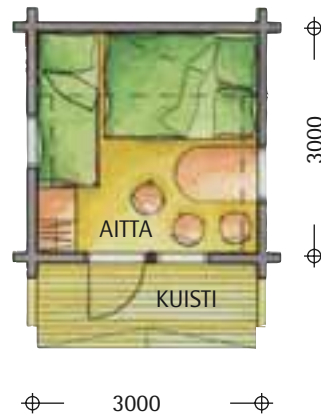

LIKKA



likka
Kerrosala 10 m²

Saatavana eri hirsivahvuksilla.




Uudistuneen likka-aitan ovi poikkeaa kuvan ovesta.


Pohjan mittakaava 1:100

Kaksi yhdessä! Aitan huoneita voit käyttää tarpeesi mukaisesti. Toisen voit sisustaa vaikkapa makoisia päiväunia varten, toisen harrastetilaksi tai vierasvaraksi.

AITAT

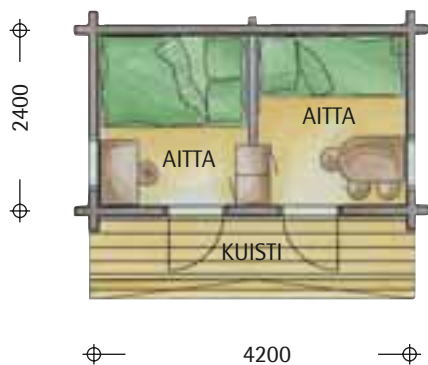

KAKSIKKO 2

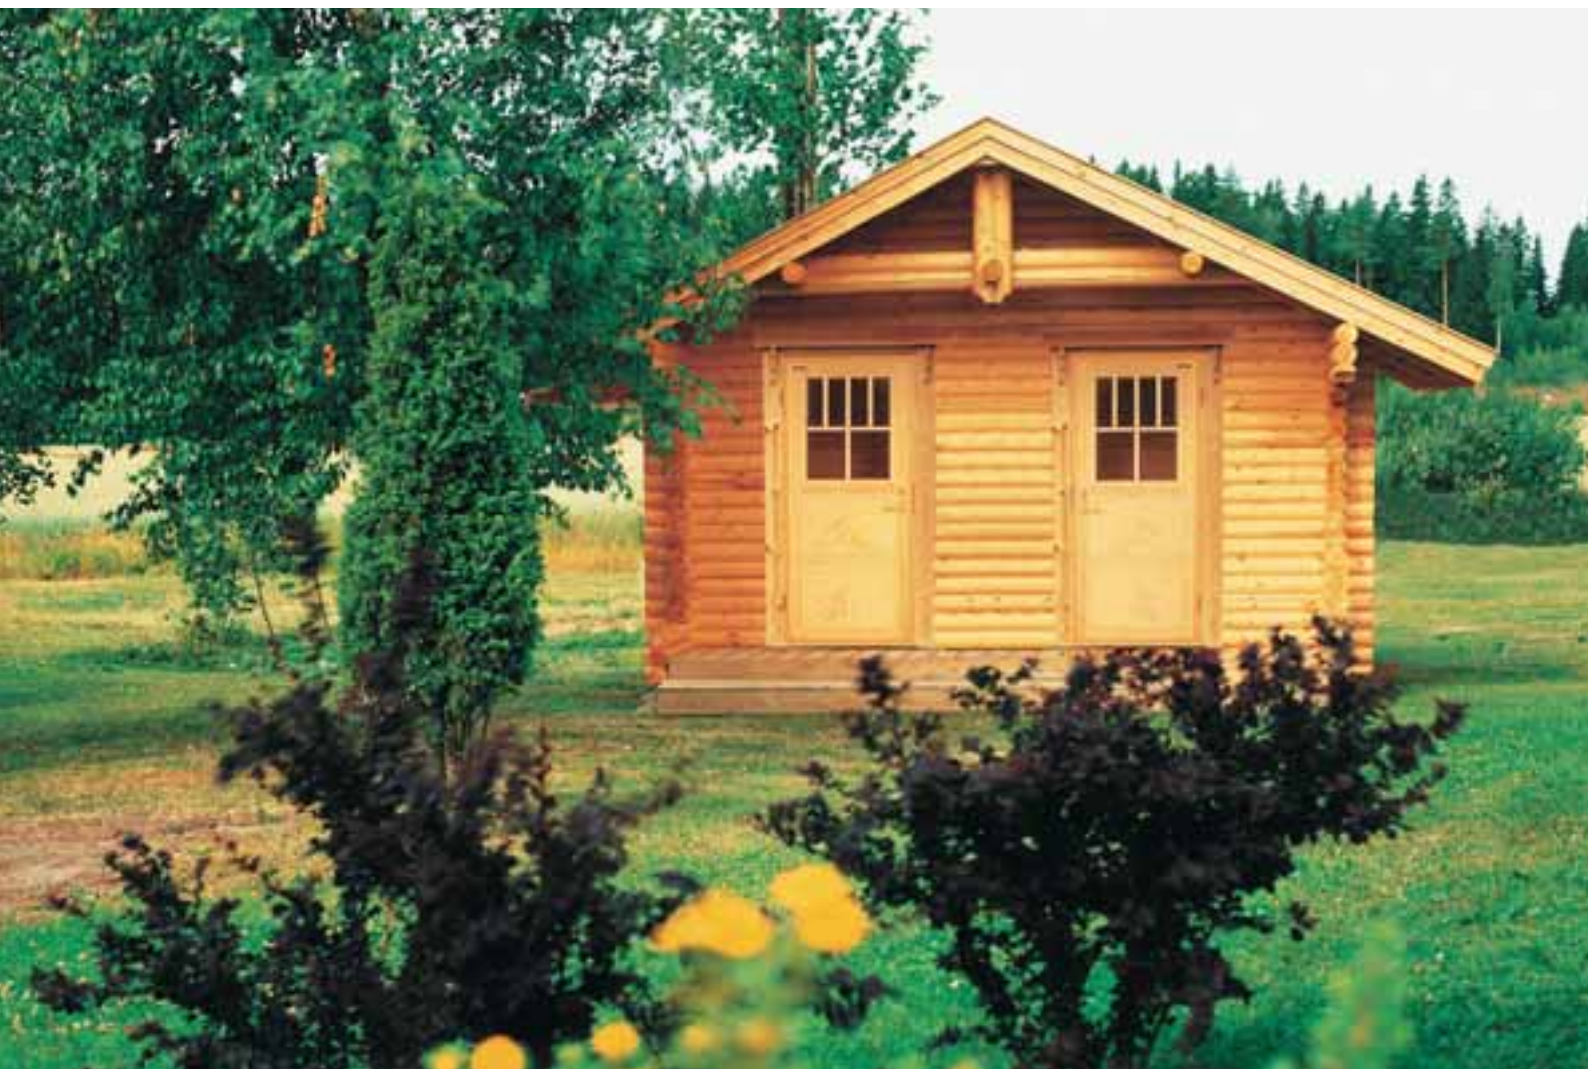


Kaksikko 2	
Lämmin ala	11 m ²
Kuisti	4 m ²
Kokonaiskäyttöala	15 m ²
Kerrosala	11 m ²

Saatavana eri hirsivahvuuksilla.

Pohjan mittakaava 1:100

LIITERIT

Liiterillä täydennetty pihapiiri pysyy siistinä ja tavarat säältä suojassa. Pekassa on puukatos, joka toimii tarvittaessa myös moottorikelkkakatoksena.

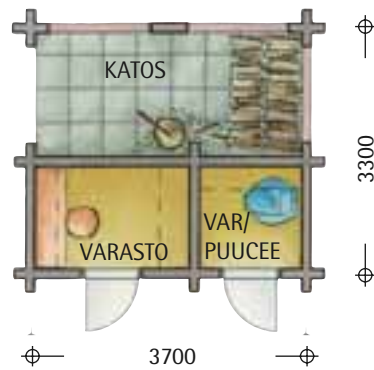

PEKKA 3



Pekka 3
Kokonaiskäyttöala 13 m²

Saatavana eri hirsivahvuuksilla.




Kuvan Pekka 3 on toteutettu RPL 100 hirrellä.

Pohjan mittakaava 1:100

Liiteri, varasto tai työkaluvaja. Katoksen alla puupinot säilyvät hyvässä järjestyksessä ja sateelta suojassa.

LIITERIT

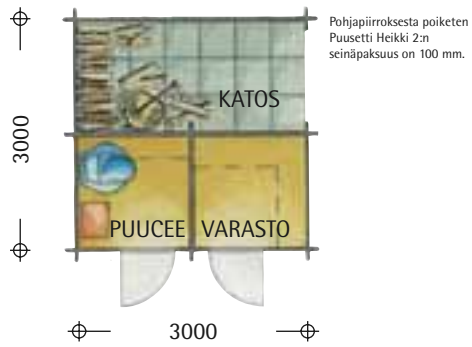

PUUSETTI HEIKKI 2



Puusetti Heikki 2
Kokonaiskäyttöala


10 m²

Saatavana eri hirsivahvuksilla.

Pohjan mittakaava 1:100

LIITERIT

Pihapiirin monitoimitilassa on saman katon alla puucee, varasto ja vaja. Varaston voit sisustaa myös kesähuoneeksi.

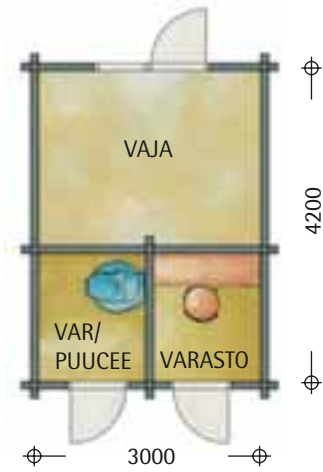

VAJA-HEIKKI




Vaja-Heikki	
Kokonaiskäyttöala	13 m ²




Pohjan mittakaava 1:100

Käytännöllinen lisärakennus täydentää pihan toimivaksi. Liiteriin varastoit polttopuut, työkalut, pihakalusteet sekä harrastevälineet. Iso-Heikissä katos on suojassa liiterin keskellä.

LIITERIT

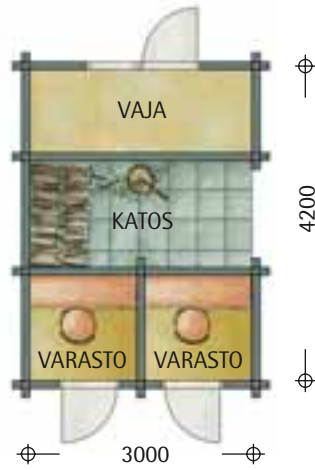

ISO-HEIKKI

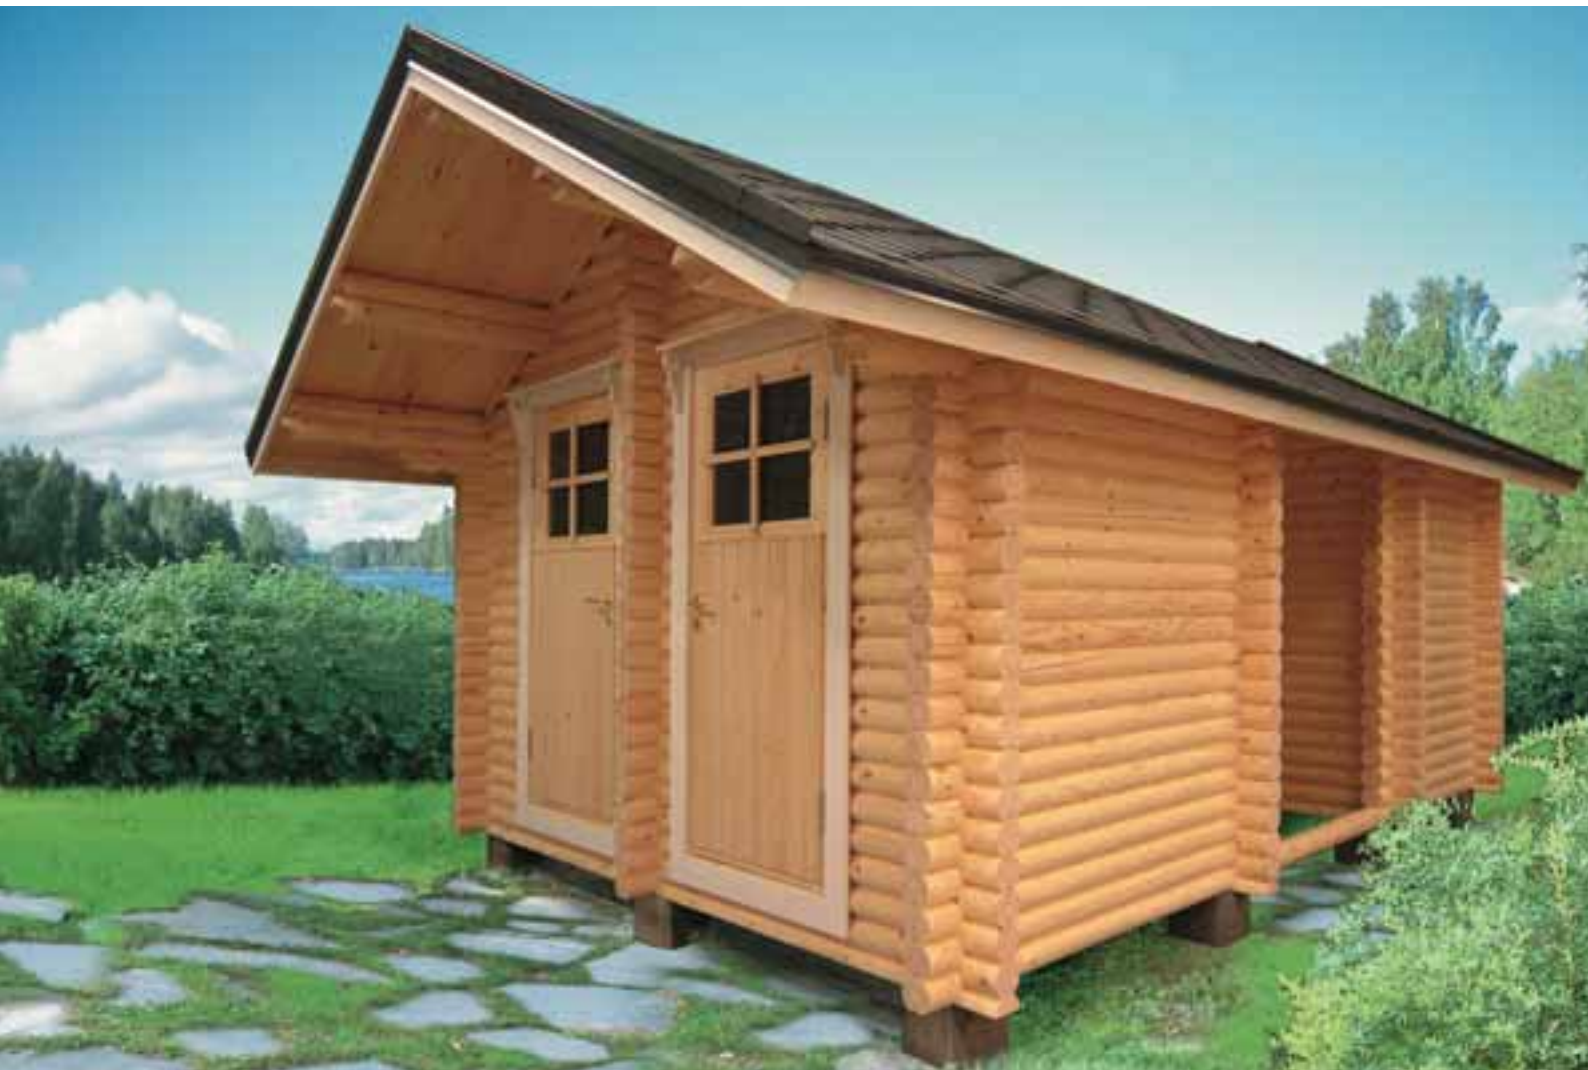

Iso-Heikki
Kokonaiskäyttöala 13 m²

Pohjan mittakaava 1:100

PIHAPIIRI

Omasta pihasta kaikki irti! Viimeistele pihasi tunnelmallisella huvimajalla tai grillikatoksella sekä kestäväällä pihakalustolla. Massiivisesta männystä valmistettua kalustoa voit käyttää ulkona tai sisällä. Kievari-kalusto toimitetaan lakattuna tai kuultokäsiteltynä käyttökohteesta riippuen.

Kievari



HUVITUS JA KIEVARI



Huvitus-grillikatos/huvimaja

Mitat: 3000 x 3000 mm
Valmistetaan laatulajittelemattomasta puutavarasta.

Kievari 1300 mm

Pöytä: pituus	1300 mm	Penkki: pituus	1300 mm
leveys	750 mm	leveys	350 mm
korkeus noin	700 mm	korkeus noin	410 mm

Kievari 1600 mm

Pöytä: pituus	1600 mm	Penkki: pituus	1600 mm
leveys	750 mm	leveys	350 mm
korkeus noin	700 mm	korkeus noin	410 mm

Laavu ei kuulu vain metsään; omalla pihalla keksit sille monenlaista käyttöä. Grilli- tai nuotiopaikan lähetyvillä Honka-laavu toimii tunnelmallisena seurustelupaikkana. Ladon suojaan voit juosta kesäsadetta karkuun tai säilyttää siellä vaikkapa harrastevälineitä.

PIHAPIIRI

Lato



LAAVU JA LATO



Laavu	
Ulkomitat	2600 x 2100 mm

Lato	
Ulkomitat	3100 x 3100 mm

PIHAPIIRI

Leikkimökkillä toteutat pienen ihmisen suuren unelman. Kunnon koirankoppi antaa suojaa nelijalkaiselle ystävällesi. Helpotus on sekini pieni, mutta sitäkin tärkeämpi pihapiiriin täydentäjä.

LEIKKIMÖKKI, KOIRANKOPPI JA PUUCEE HELPOTUS

Puucee Helpotus




Koirankoppi



Puucee Helpotus
Ulkomitat 1600 x 1600 mm

Koirankoppi
Ulkomitat 1000 x 1450 mm

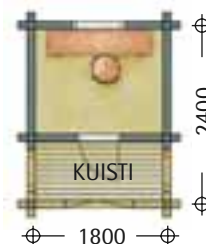

Leikkimökki
Lämmin ala 2,7 m²
Kokonaiskäyttöala 4,3 m²

Pohjan mittakaava 1:100

Helppoja lähtöjä töihin ja kyläkaup- paan! Suojaisa autokatos tai kunnan autotalli tuo mukavuutta arkeen ja vapaa-aikaan.

Autokatos tai -talli on käytännöllinen vuodenajasta ja säästä riippumatta. Turvakaukalon kiinnittäminen auton takapenkille on sekin katoksen tai tallin suojassa paljon helpompaa!

Kaikki Honka-autokatokset ja -tallit saat hirsirunkoisina tai pystyrunkorakenteisina. Kattorakenteena on palkkirakenne, kattoristikko tai käyttöullakko-ristikko.



AUTOTALLIT JA -KATOKSET

Sataa tai paistaa – katoksessa autollasi on hyvät oltavat. Talvella pääset vaivatta liikkeelle ja kesähelteellä nautit mukavan viileästä autosta.

ALPO 1, ARTTU 1 JA ATTE 1






Alpo 1



Atte 1



Arttu 1

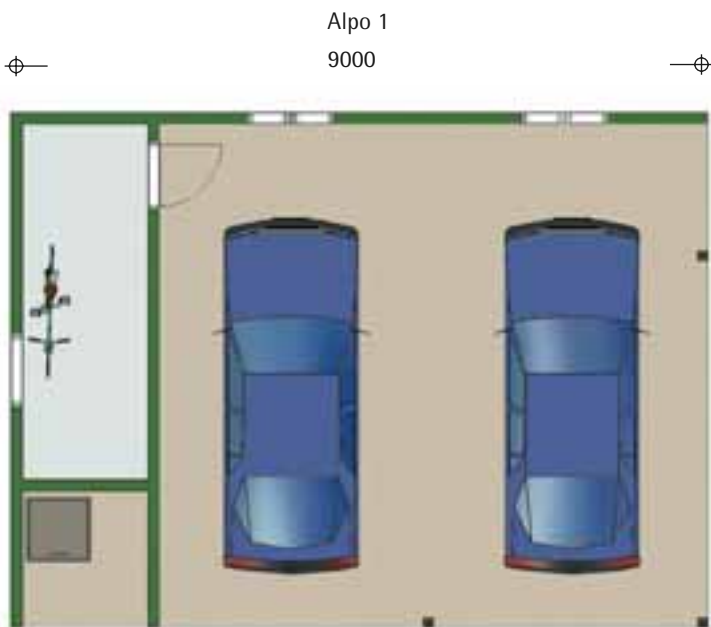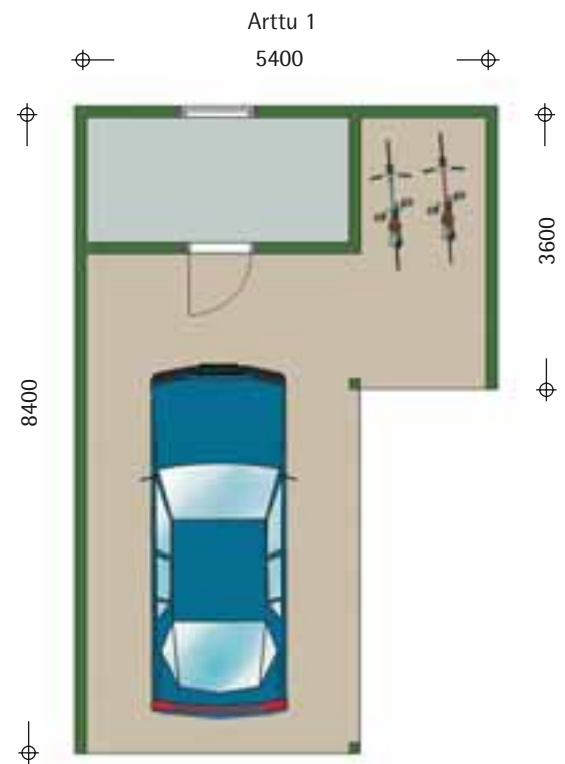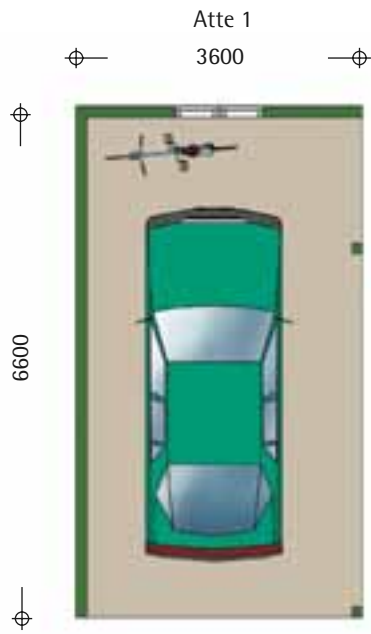

Valitse yhden tai kahden auton Honka-katos.
Myös polkupyörille on hyvä varata tilaa.
Autotallin yhteydessä varastotila on aina
käytännöllinen.

Pohjien mittakaava 1:100

AUTOTALLIT JA -KATOKSET

Haluatko autolle kunnan tallin ja toiselle katoksen? Honka-malleissa on valinnan varaa. Myös jätteastialle on oma paikkansa.

TERO 1, TOPI 1 JA TUUKKA 1




Tero 1



Tuukka 1



Topi 1

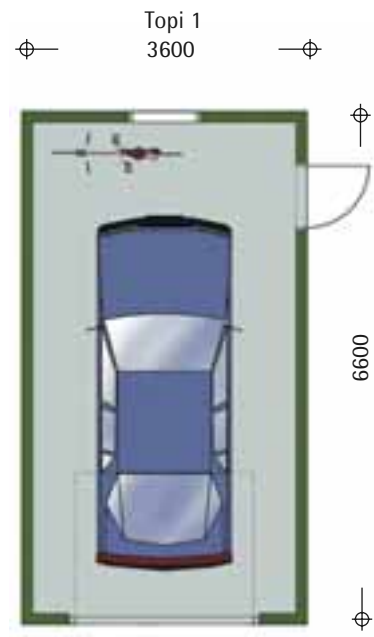

Topi on yhden auton talli, Terossa on lisäksi katospaikka toiselle autolle. Tuukka-katokseen yhdistyvää tallia voit käyttää vaikkapa moottoripyörän tai -kelkan säilyttämiseen.

Pohjien mittakaava 1:100



Honkarakenne Oyj
PL 31 (Lahdentie 870)
04401 Järvenpää

puh 020 575 700
fax 020 575 7701

www.honka.com

Today's homes. Naturally.